




План типового 1-9-го поверхів

Секція А

Схема розташування

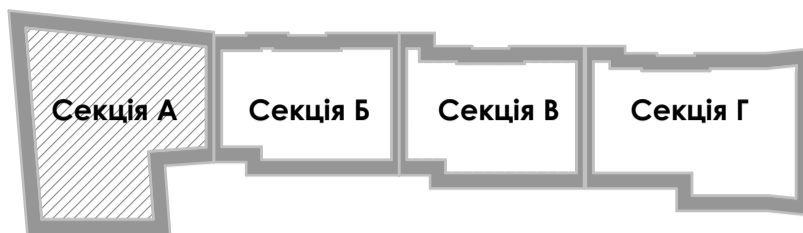


1 пов.	КВ. №122
2 пов.	КВ. №128
3 пов.	КВ. №134
4 пов.	КВ. №140
5 пов.	КВ. №146
6 пов.	КВ. №152
7 пов.	КВ. №158
8 пов.	КВ. №164
9 пов.	КВ. №170

1 пов.	КВ. №123
2 пов.	КВ. №129
3 пов.	КВ. №135
4 пов.	КВ. №141
5 пов.	КВ. №147
6 пов.	КВ. №153
7 пов.	КВ. №159
8 пов.	КВ. №165
9 пов.	КВ. №171

1 пов.	2А
2 пов.	4А
3 пов.	6А
4 пов.	8А
5 пов.	10А
6 пов.	12А
7 пов.	14А
8 пов.	16А
9 пов.	18А

1 пов.	1А
2 пов.	3А
3 пов.	5А
4 пов.	7А
5 пов.	9А
6 пов.	11А
7 пов.	13А
8 пов.	15А
9 пов.	17А

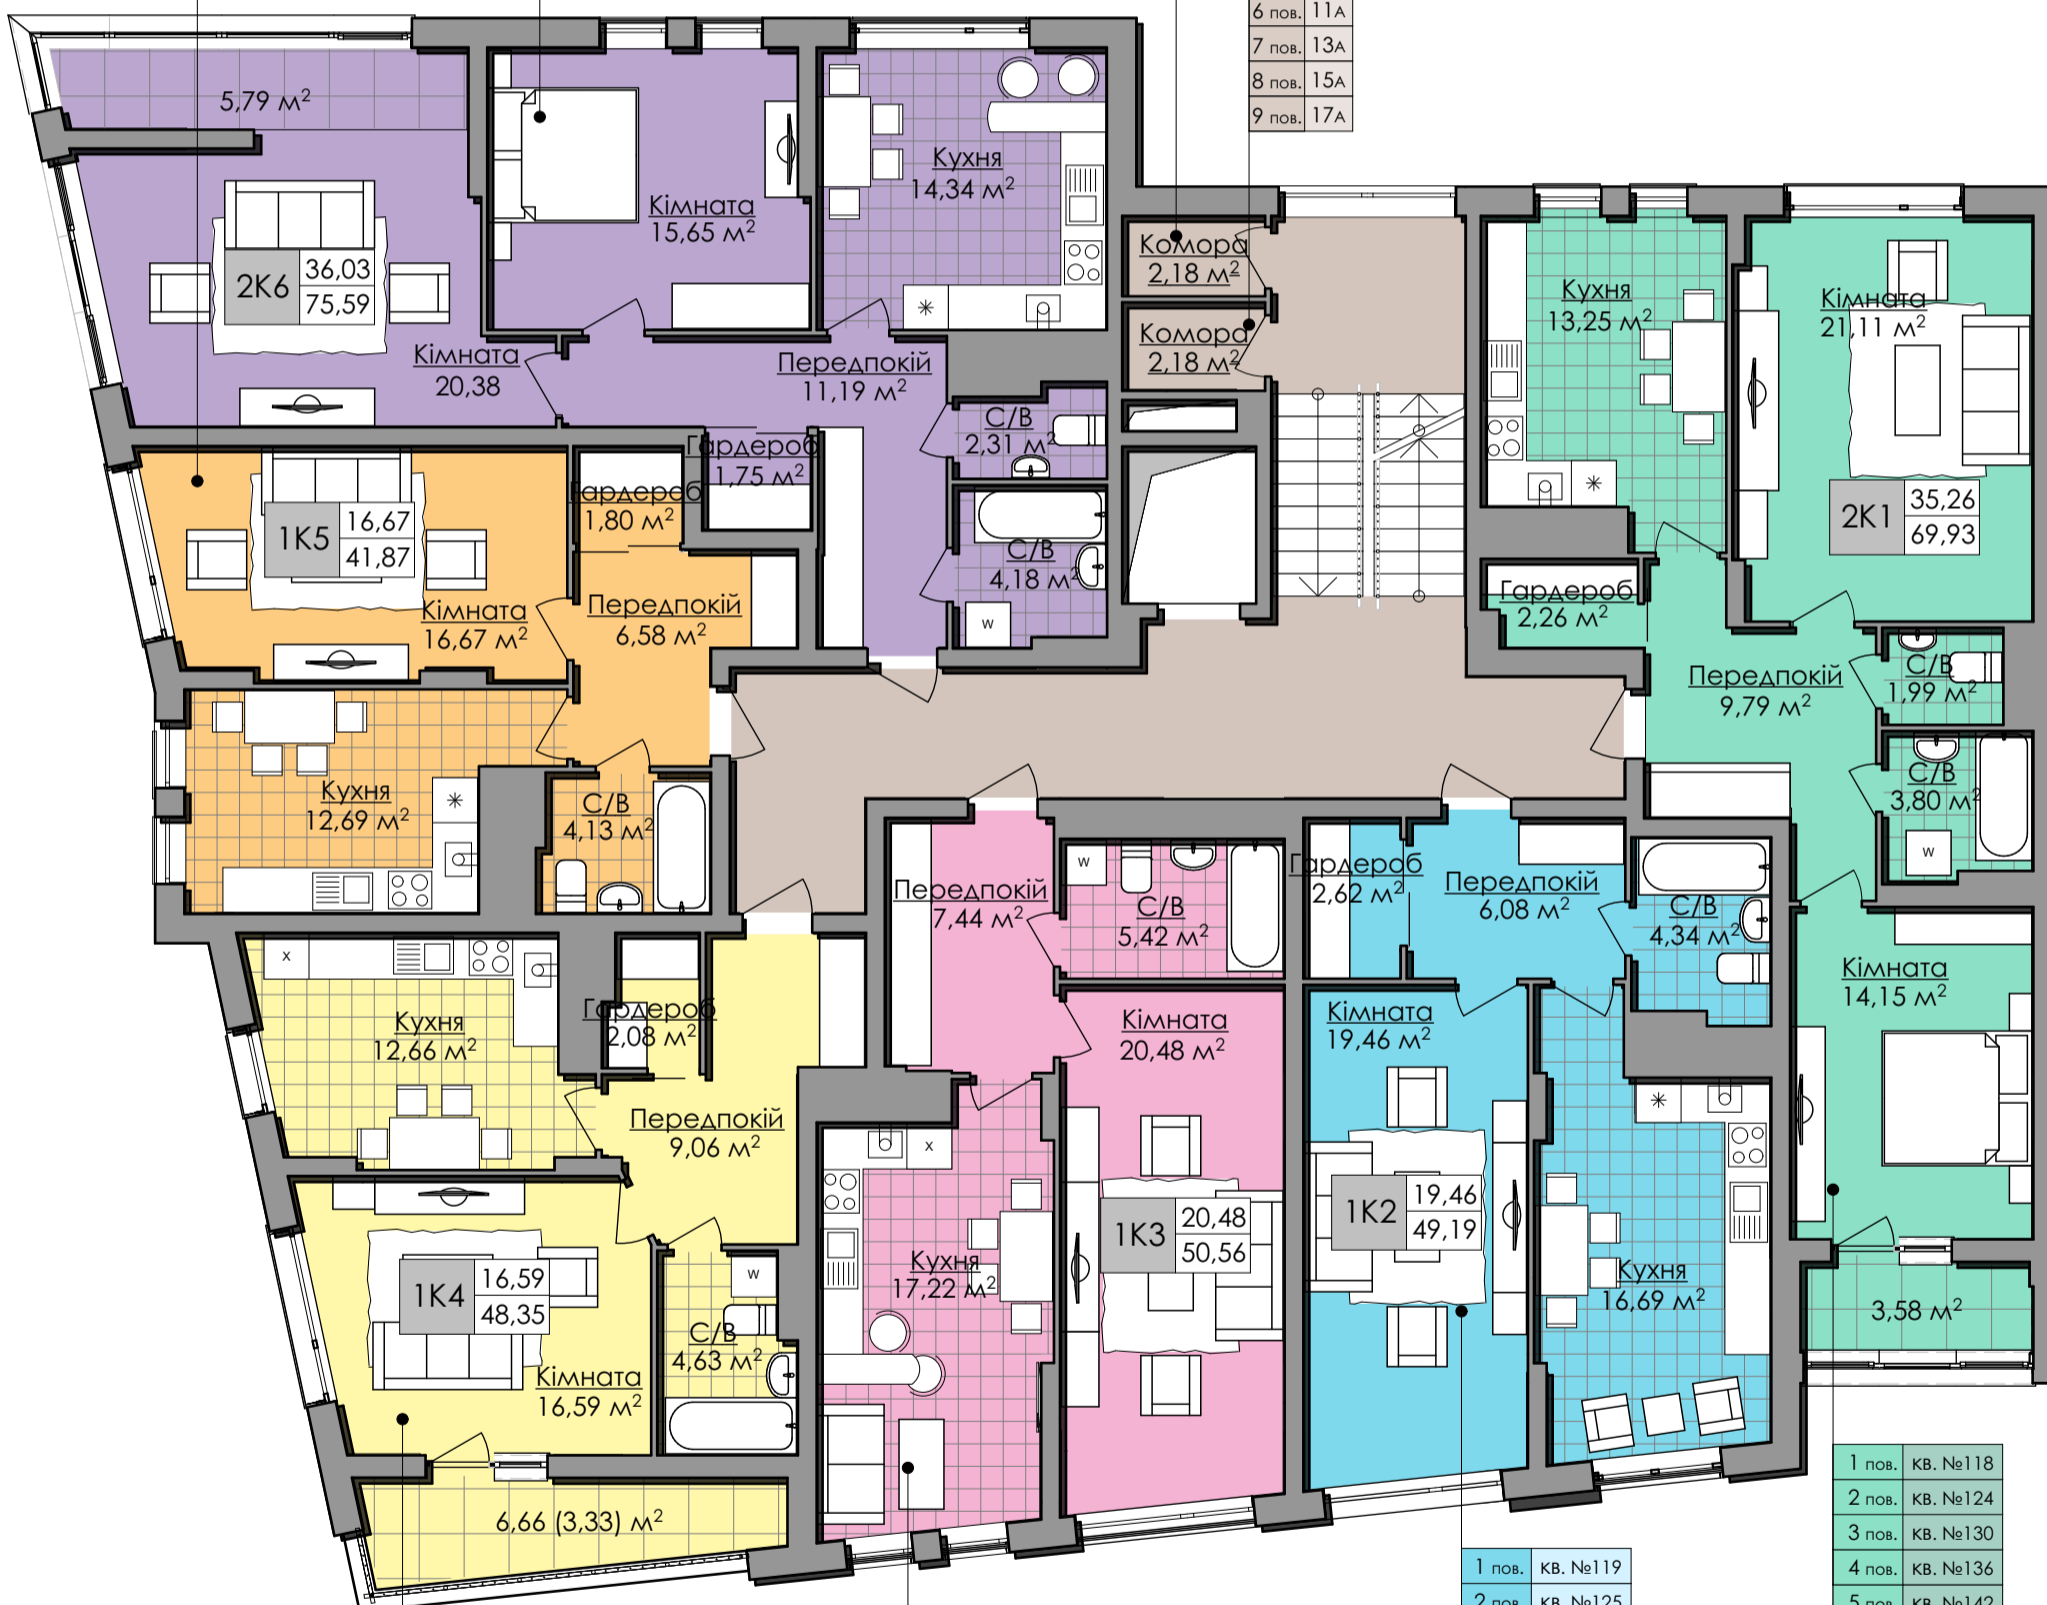

1 пов.	КВ. №121
2 пов.	КВ. №127
3 пов.	КВ. №133
4 пов.	КВ. №139
5 пов.	КВ. №145
6 пов.	КВ. №151
7 пов.	КВ. №157
8 пов.	КВ. №163
9 пов.	КВ. №169

1 пов.	КВ. №120
2 пов.	КВ. №126
3 пов.	КВ. №132
4 пов.	КВ. №138
5 пов.	КВ. №144
6 пов.	КВ. №150
7 пов.	КВ. №156
8 пов.	КВ. №162
9 пов.	КВ. №168

1 пов.	КВ. №119
2 пов.	КВ. №125
3 пов.	КВ. №131
4 пов.	КВ. №137
5 пов.	КВ. №143
6 пов.	КВ. №149
7 пов.	КВ. №155
8 пов.	КВ. №161
9 пов.	КВ. №167

1 пов.	КВ. №118
2 пов.	КВ. №124
3 пов.	КВ. №130
4 пов.	КВ. №136
5 пов.	КВ. №142
6 пов.	КВ. №148
7 пов.	КВ. №154
8 пов.	КВ. №160
9 пов.	КВ. №166